



Vista Angolo Via Cesari-Via Strocchi



VistaVia Cesari



VistaVia Cesari

VIA CESARI angolo VIA STROCCHI RAVENNA - NUOVO COMPLESSO RESIDENZIALE

- ARCH. SIMONA MARTELLI Studio tecnico - ING. SIMONE RIMINUCCI
Via Le Corbusier 45, Ravenna - 48124

SCALA 1:100 23-01-2024 PROGETTO ARCHITETTONICO

U-5

N.B.

LE QUOTE SONO DA INTENDERSI DI PROGETTO
E SONO SOGGETTE A POSSIBILI VARIAZIONI IN FASE ESECUTIVA.



UNITA' 05 - APPARTAMENTO




SC 105,04 MQ



19,31 MQ

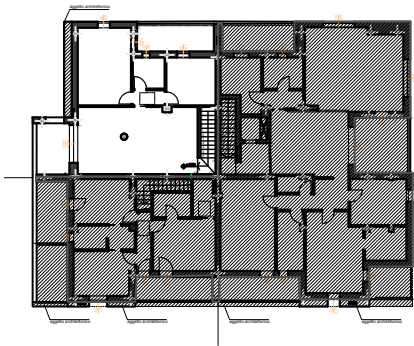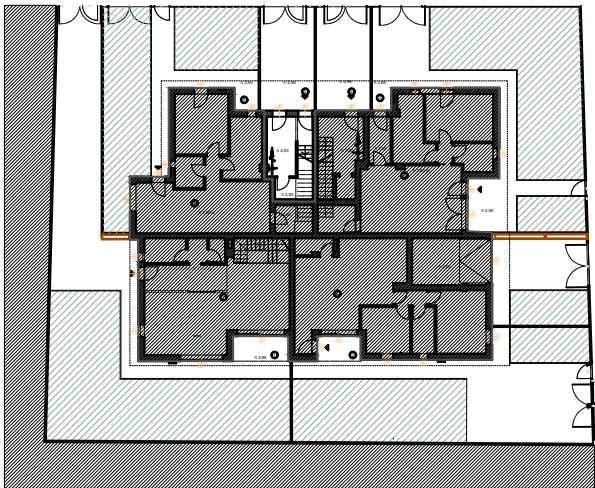


Pianta Piano Terra

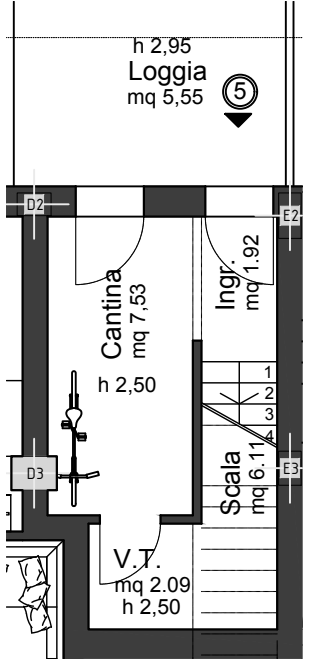

scala 1:100

Pianta Piano Primo

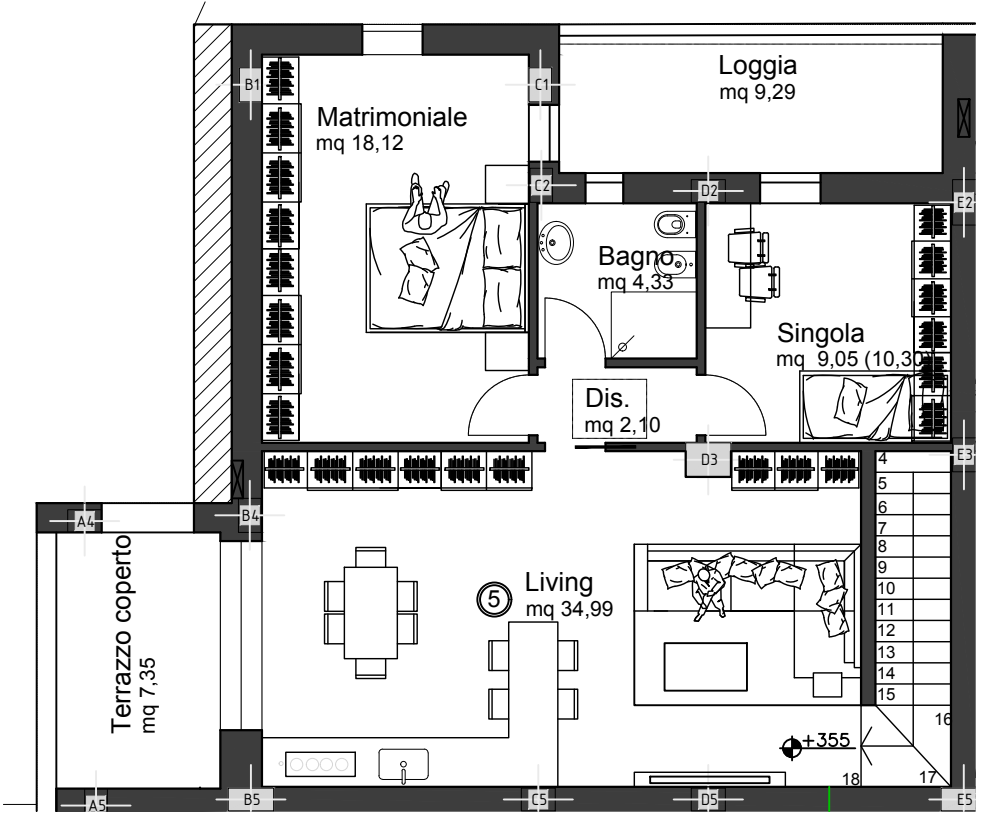

scala 1:100