



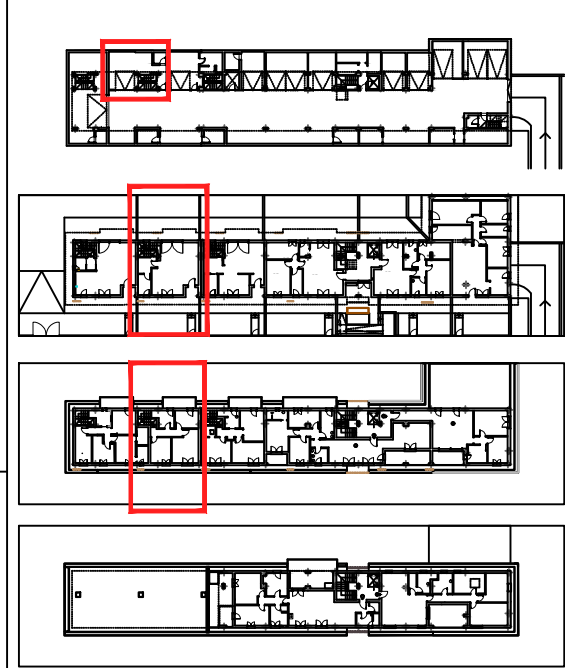


Giardino
89,21 mq


Inquadramento

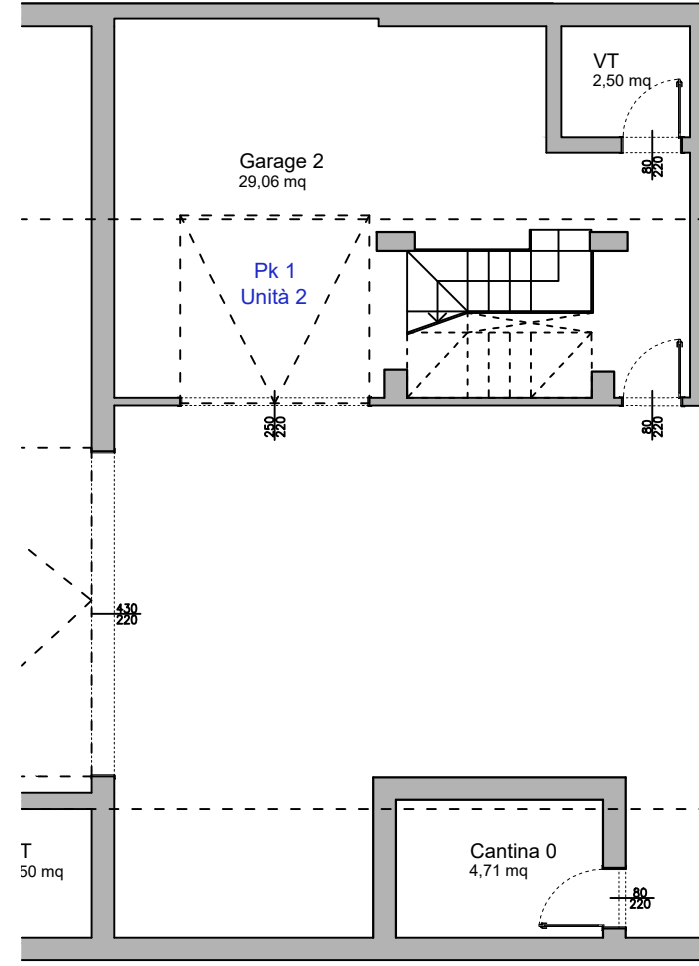

Pianta Piano Interrato
scala 1:100

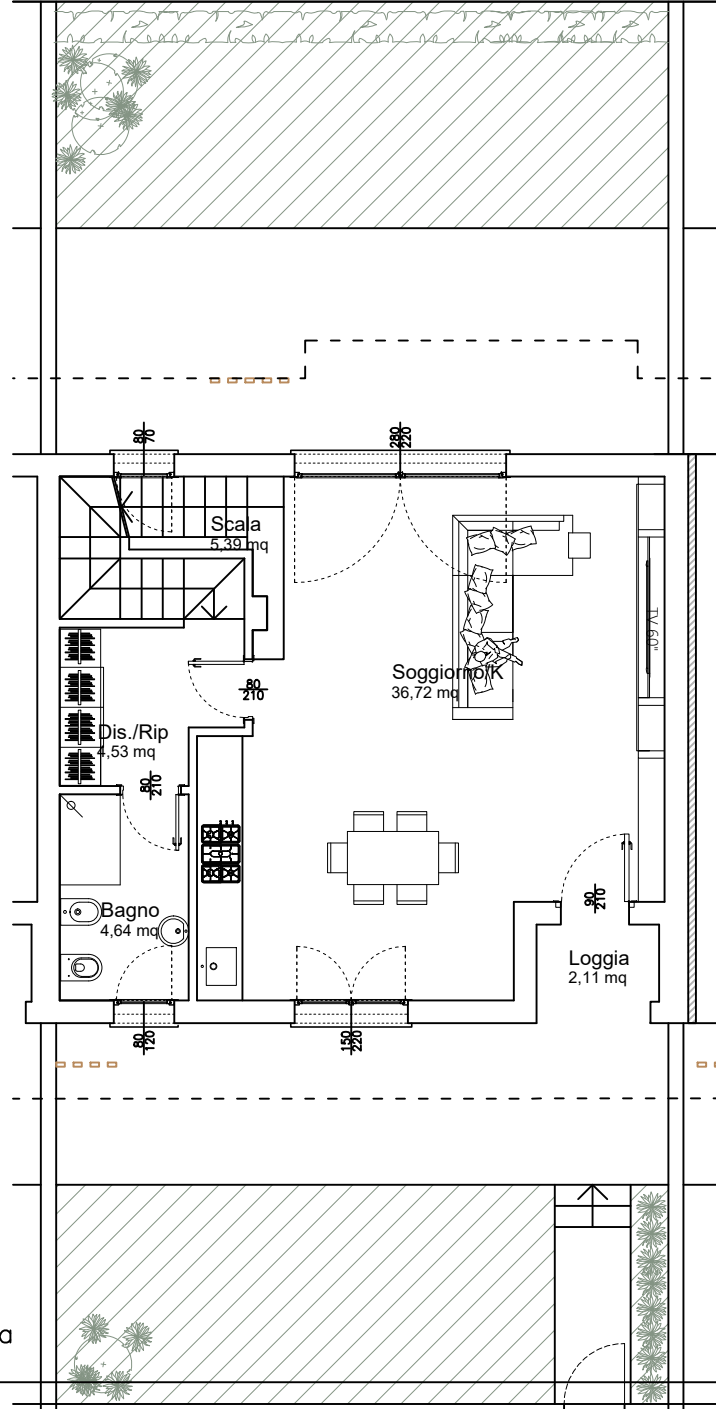

Pianta Piano Terra
scala 1:100

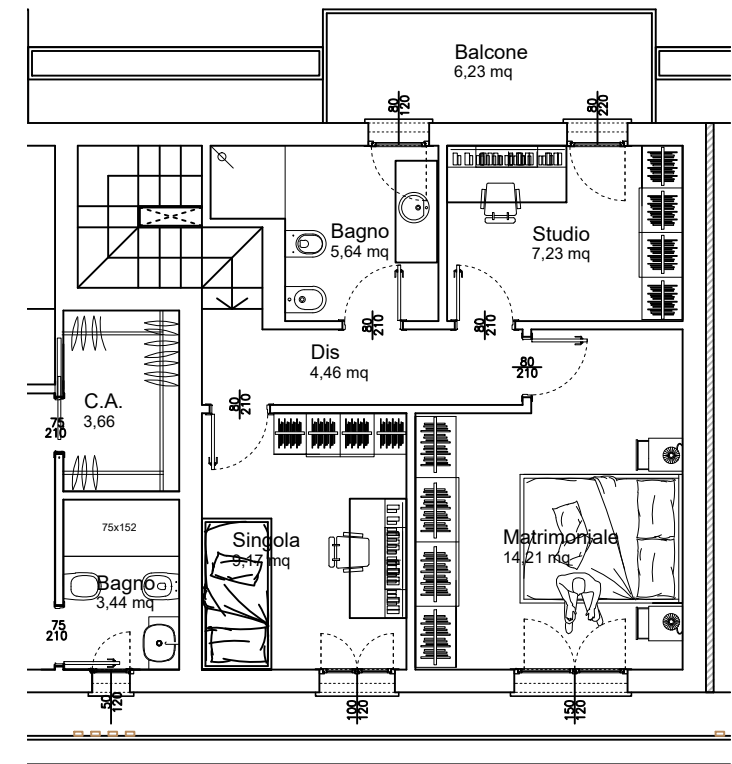

Pianta Piano Primo
scala 1:100