





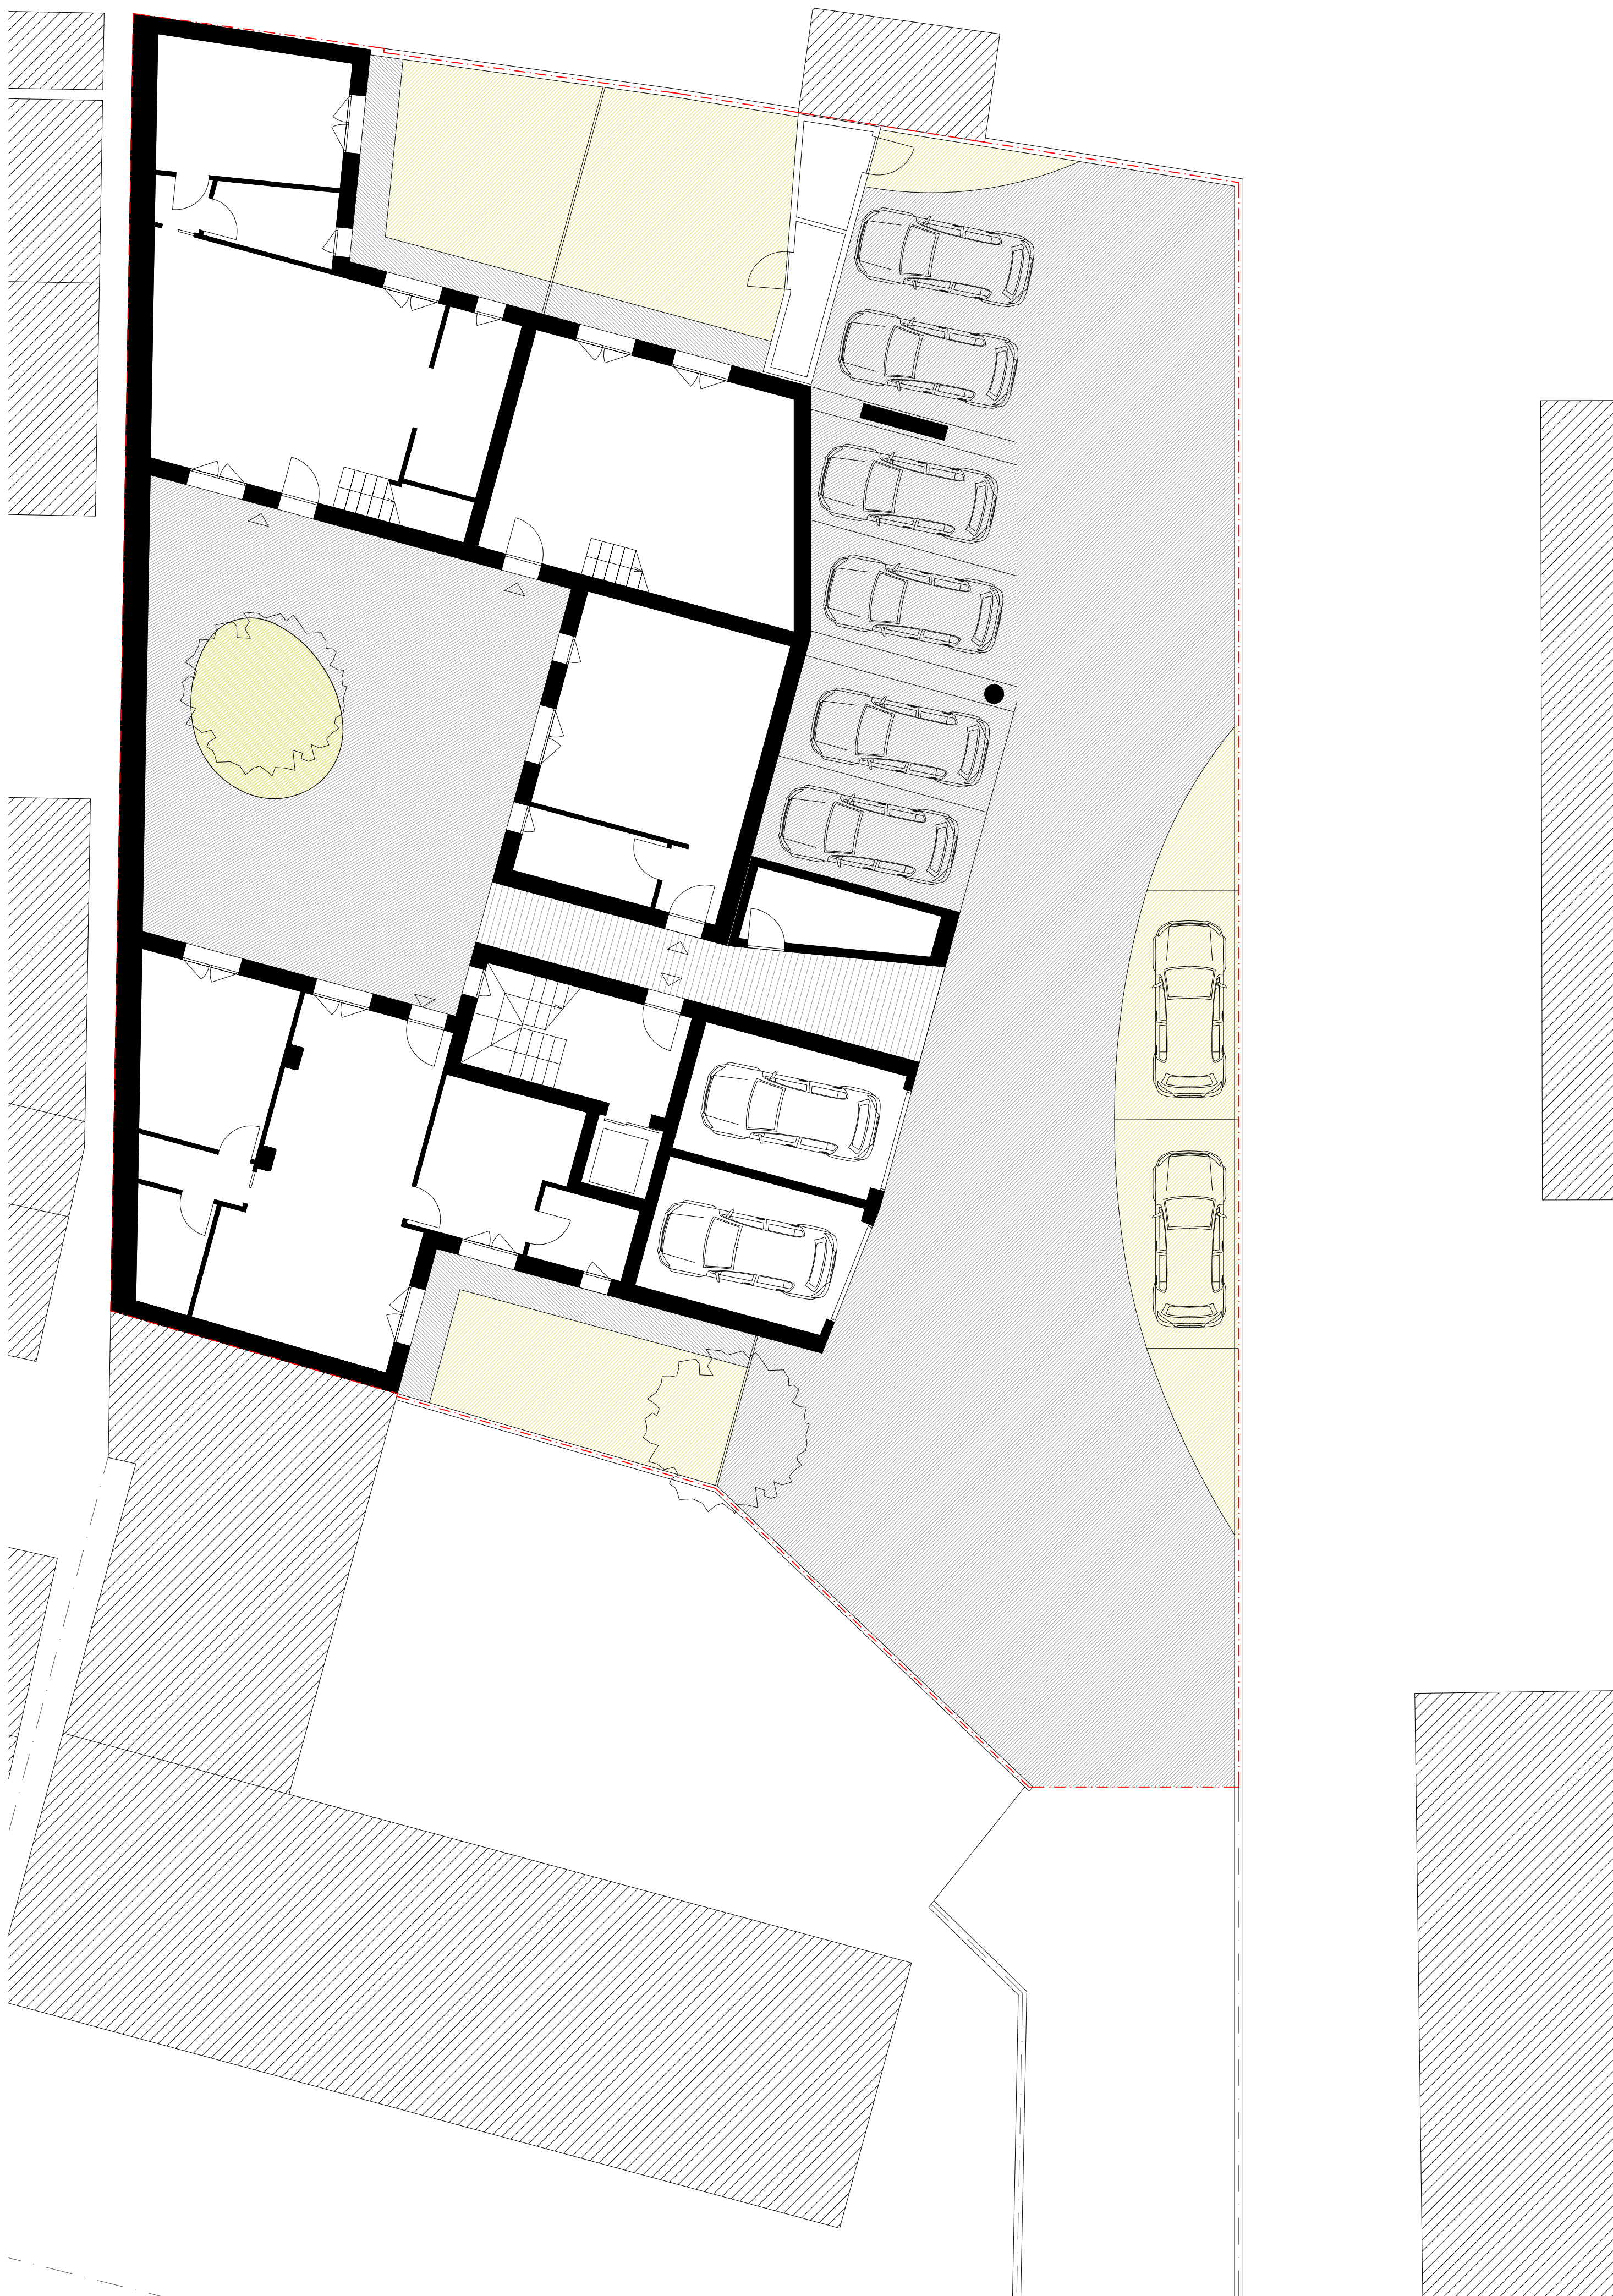

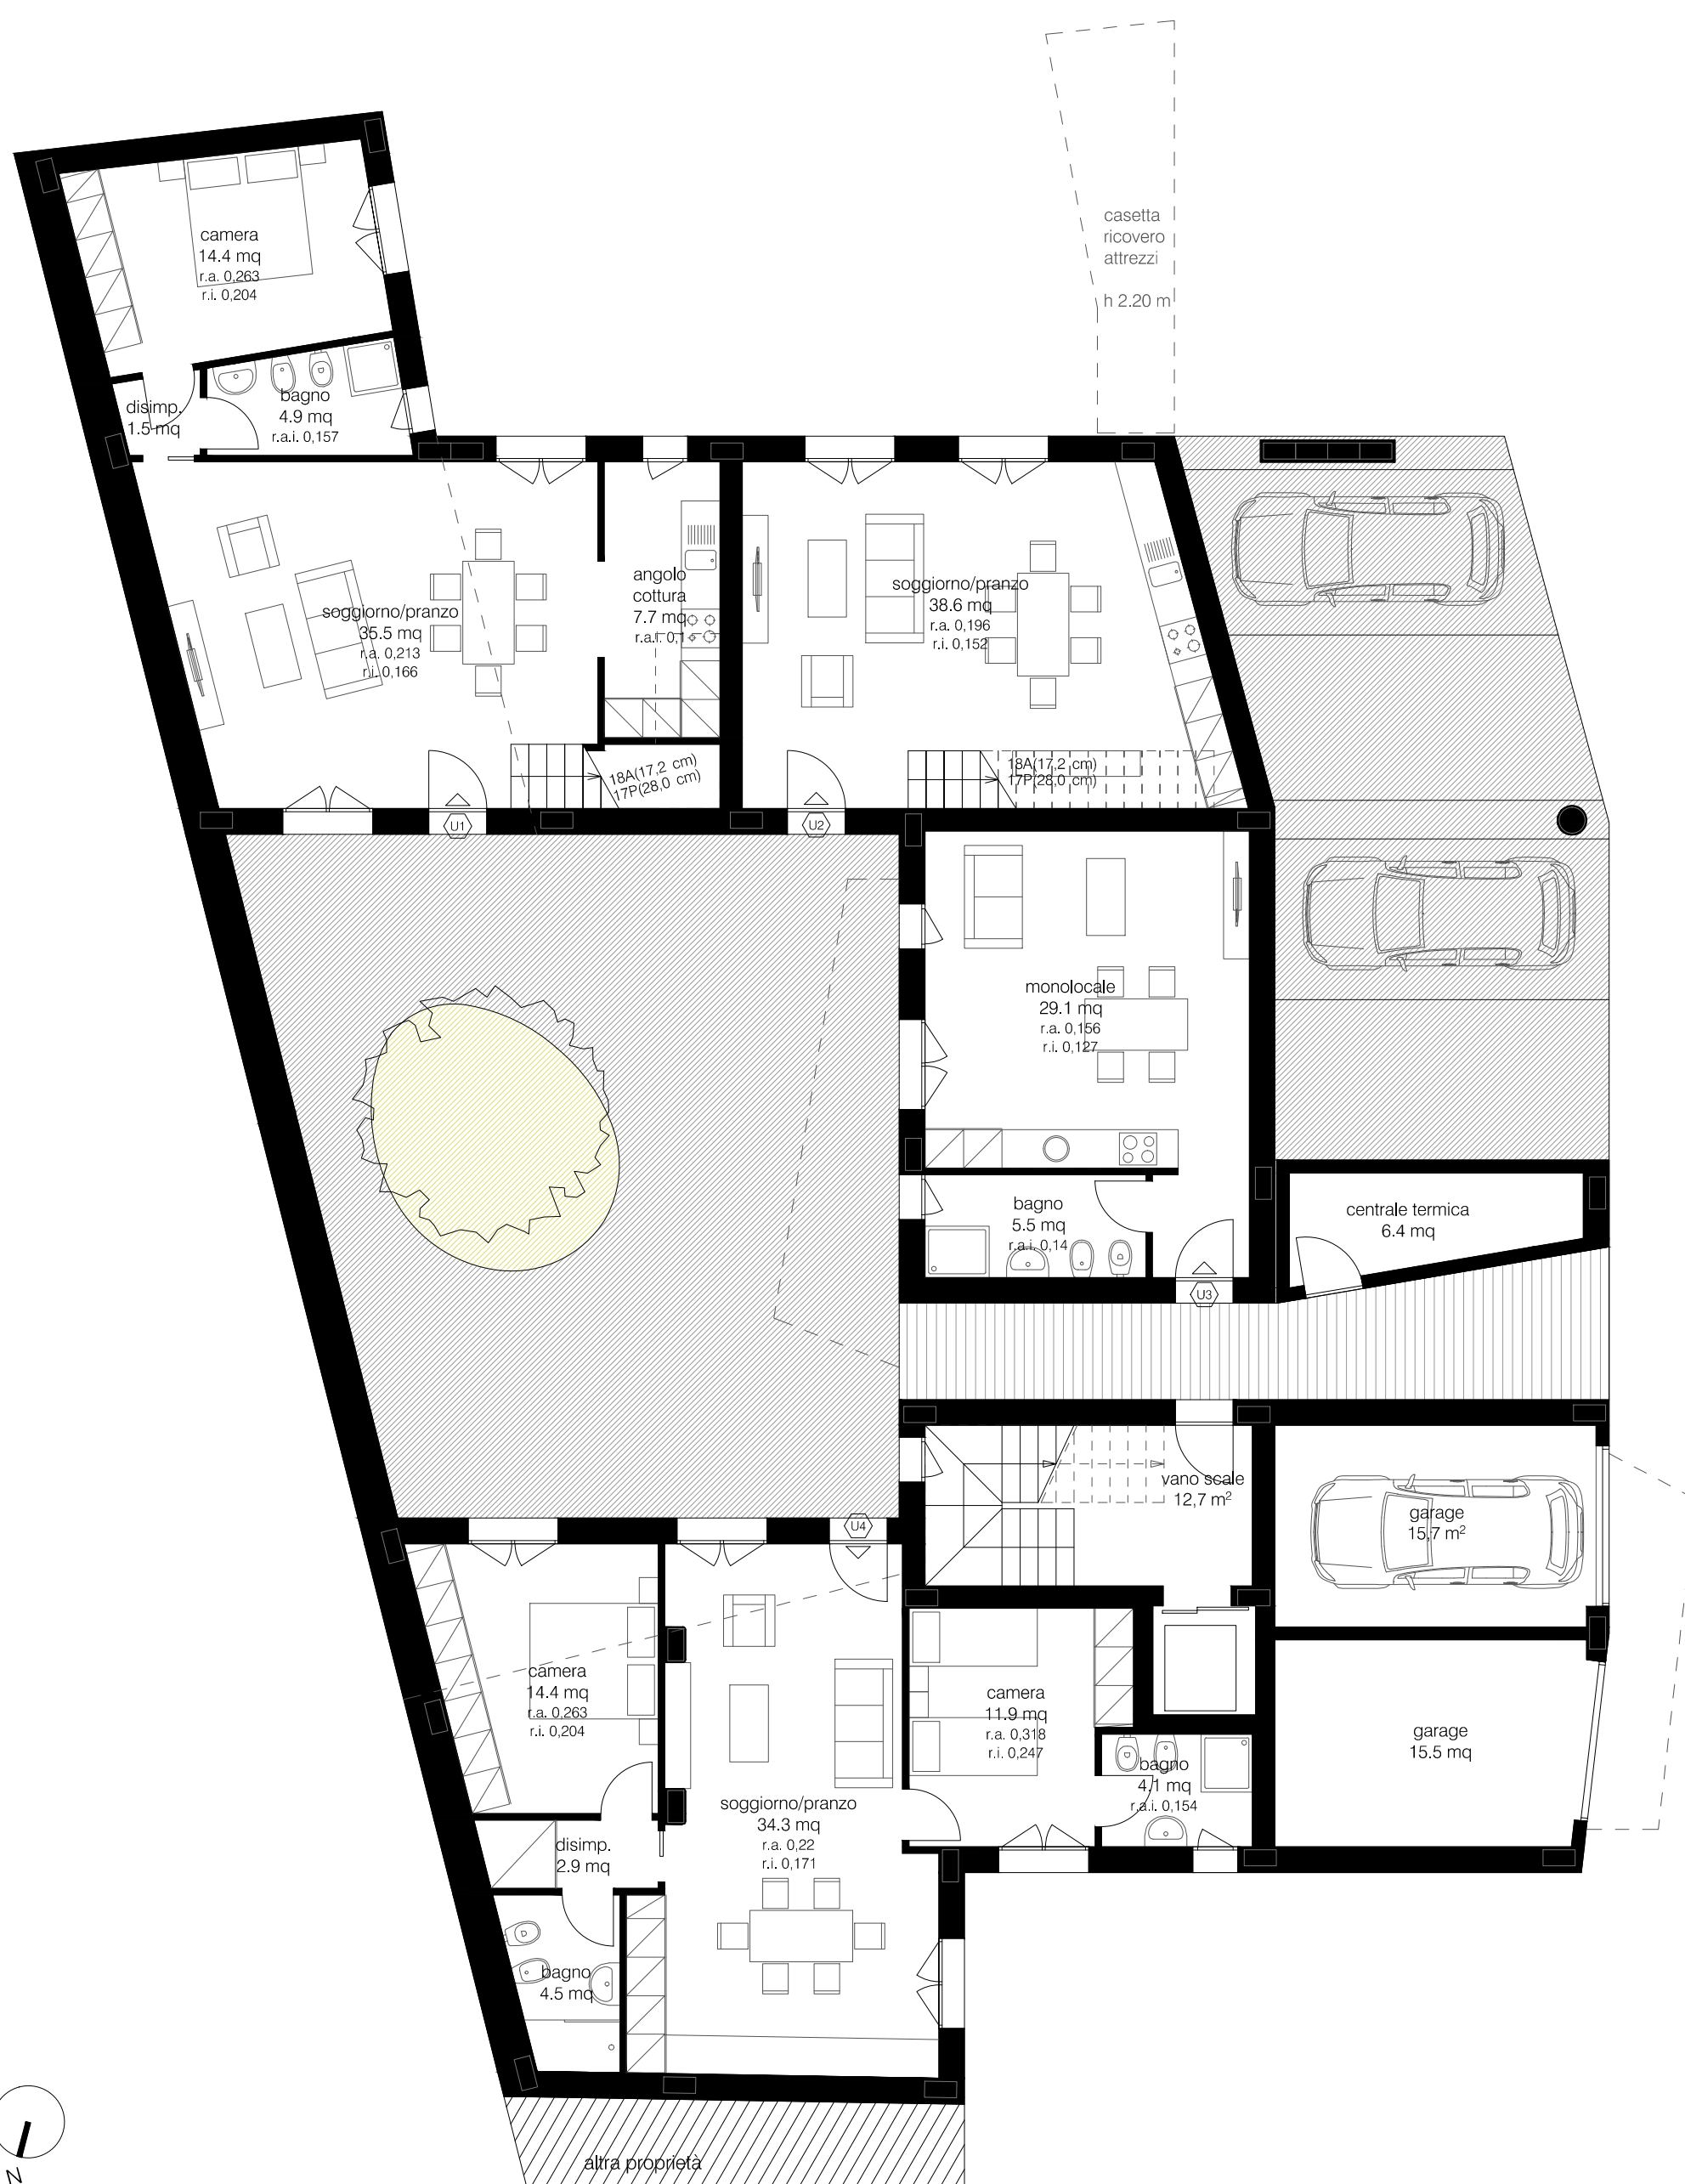

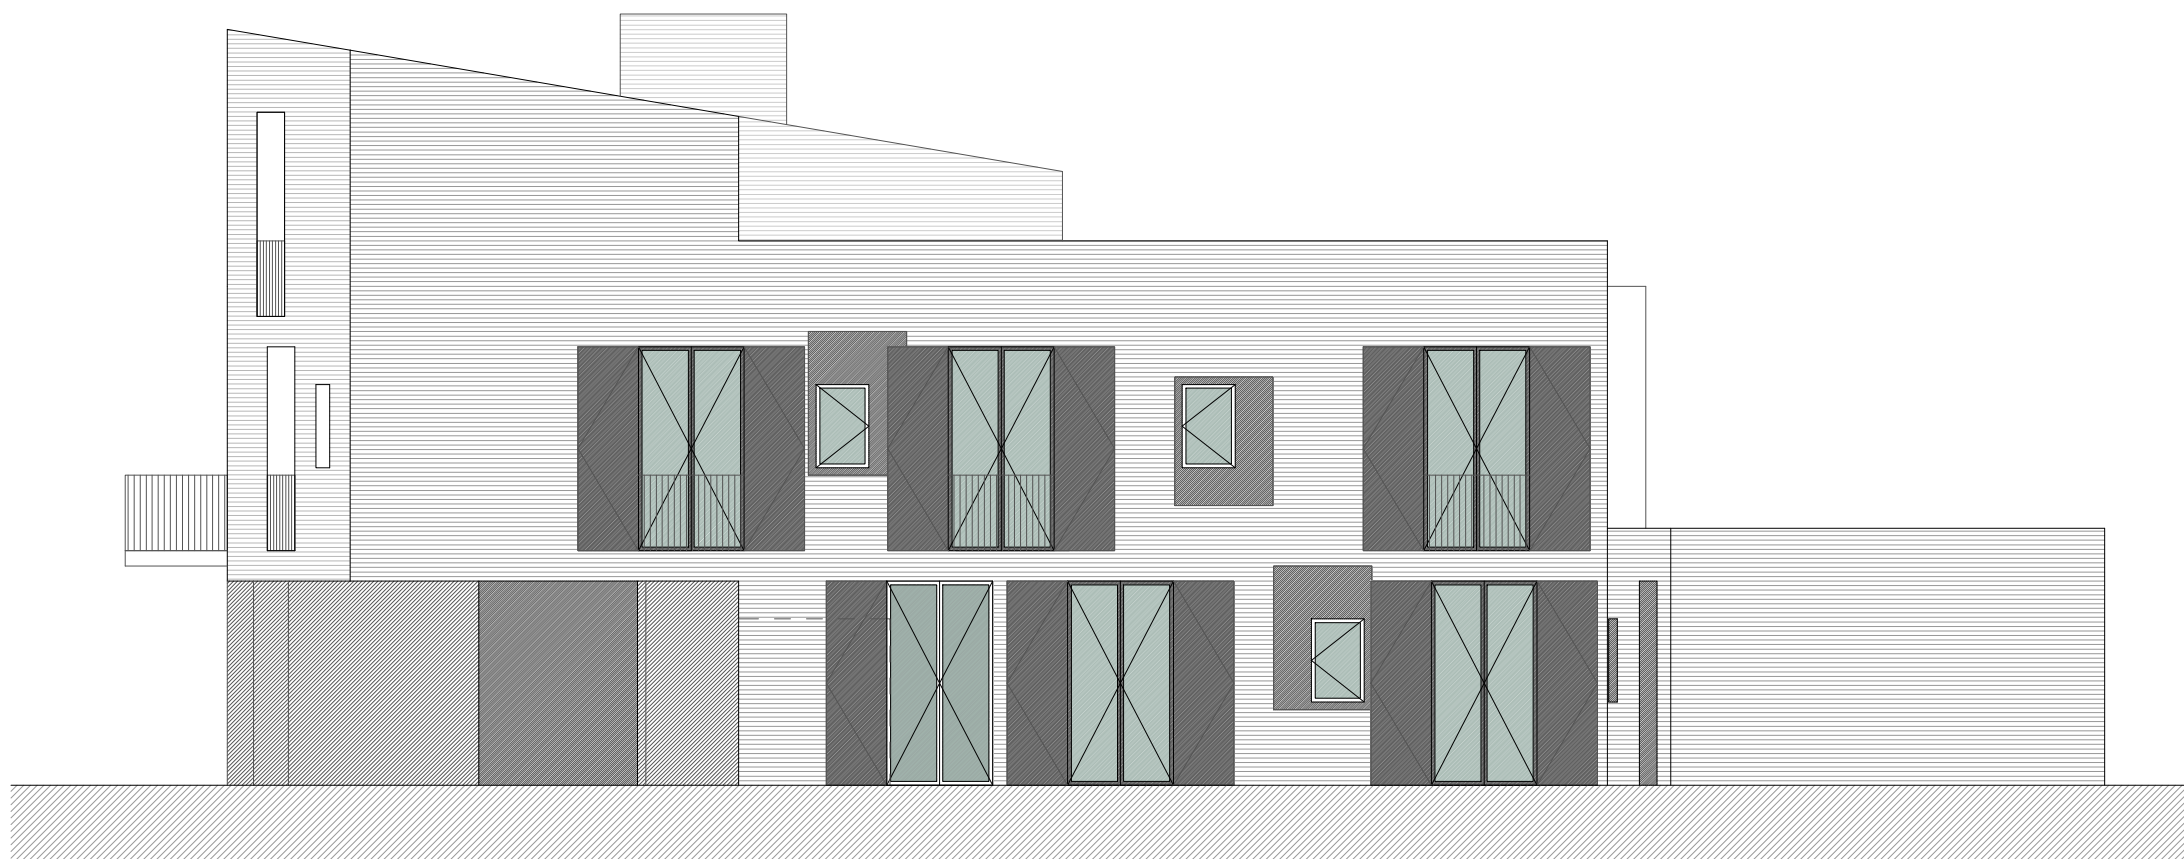

prospetto sud

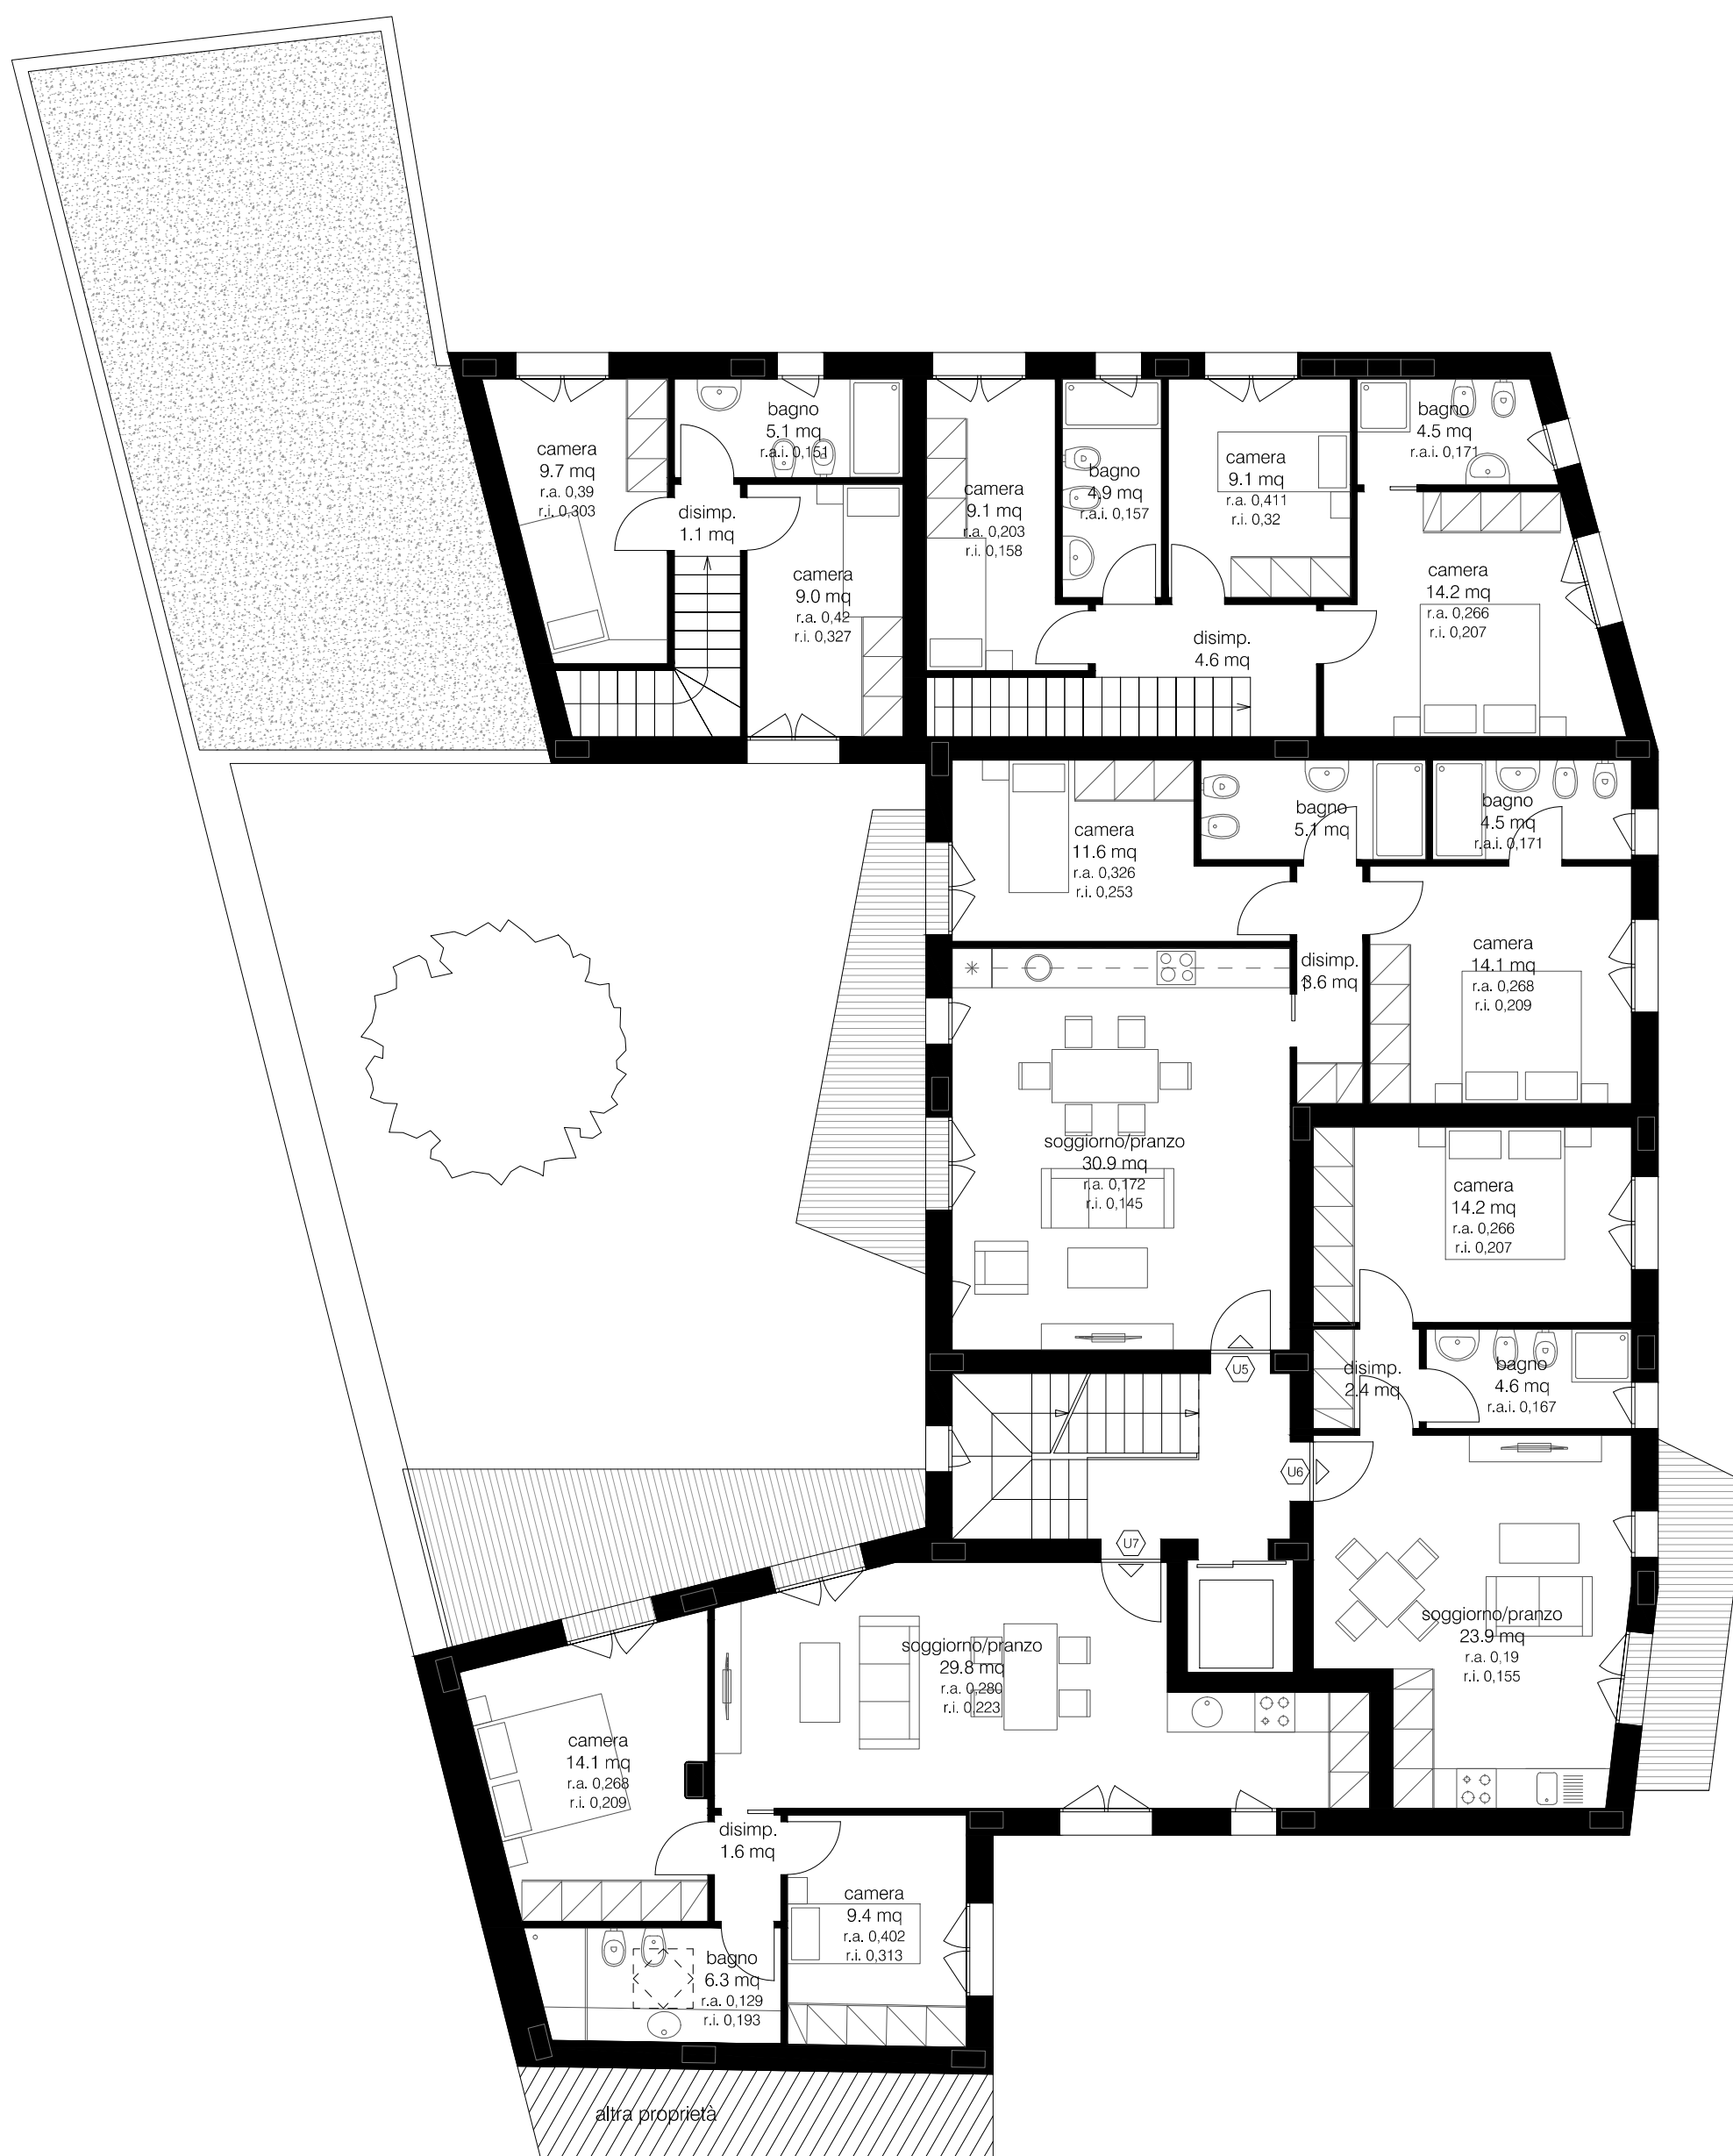



sezione DD

