


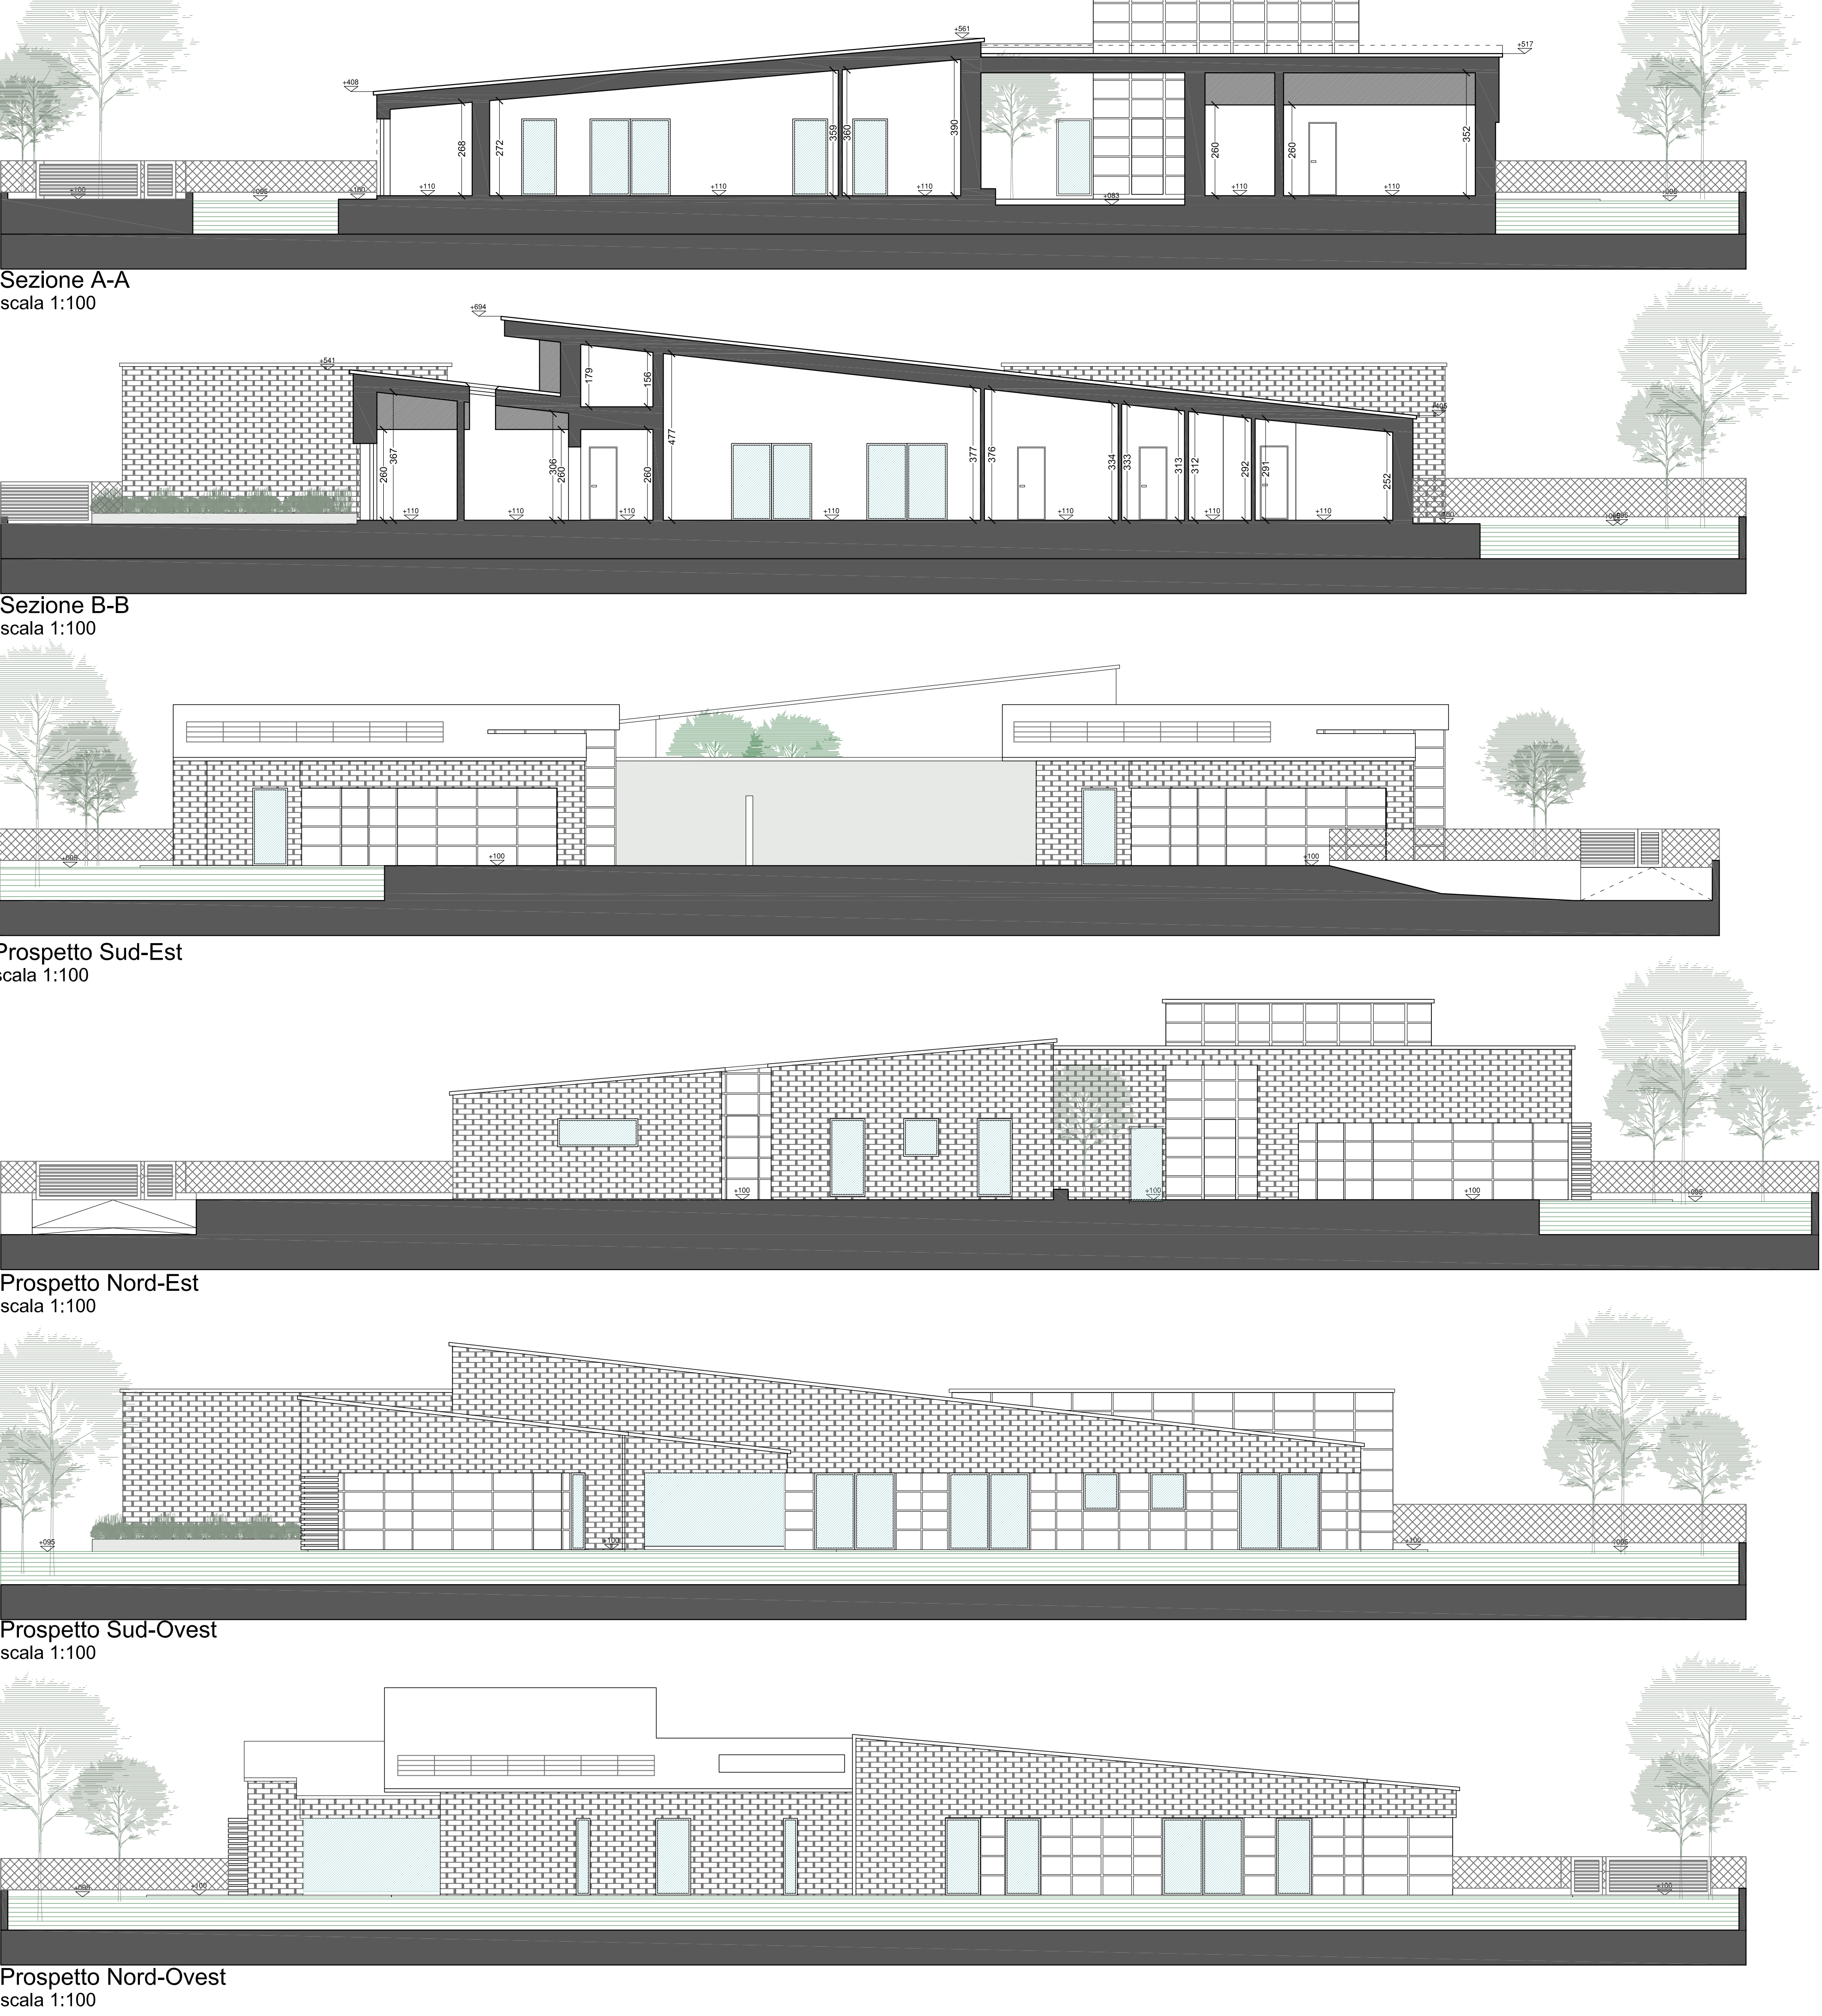

Regolamento d'igiene art. 36-44
Cortile interno e pozzi luce
Giunto elettrico
pari a 10 cm

PLANIMETRIA GENERALE - scala 1:1000

COMUNE DI RAVENNA
PROVINCIA DI RAVENNA

PERMESSO DI COSTRUIRE PER N.3 NUOVE VILLE RESIDENZIALE
BORGO MONTONE, VIA BUSSATO - 48121 RAVENNA

PROGETTO ARCHITETTONICO
PIANTE-PROSPETTI-SEZIONI

01

Gen. De Sere Andrea - Ing. Rinalucci Simona
Arch. Bocchini Elisa-Arch. Martelli Simona
Via le Conbaser, 45-Ravenna- tel. 0544.407798
elisa-boc@libero.it - arch.martelli@libero.it

EDIL BIZANTINA di Michelacci Daniele
P. IVA 02065210391

Nomefile: Emissione: 29-02-2024 Scala: 1:100-1:1000